

6.139.22.24.2.2, 6.139.22.24.2.1, 6.139.22.19.4.3

województwo : opolskie  
 powiat : opolski  
 gmina : Ozimek - 160908\_5  
 obręb : Schodnia - 160908\_5.0126  
 Schodnia, ul. Powstańców Śląskich, km. 2, dz. 2272/447, 2273/447

### MAPA DO CELÓW PROJEKTOWYCH

Skala 1:500

Mapa powstała na podstawie istniejących baz danych GESUT, BDOT500, EGB, BDSOS oraz porównania mapy z terenem i pomiaru uzupełniającego z dnia 11.04.2022r.

Mapa sporządzona bez ustalania obciążeń służebnościami gruntowymi



**Okręgowe Przedsiębiorstwo Geodezyjno Kartograficzne Spółka z o.o.**  
 45-003 Opole, ul. Rybacka 15  
 tel. 77 423 45 43, fax 77 423 45 20

**KIEROWNIK PRACOWNI**  
**Mateusz Czaja**  
 mgr inż. geodeta **GEODETA UPRAWNIENY**

*mgr inż. Arkadiusz Jaskowicz*  
 Nr upraw. zaw. 17476 zakres 1

Identyfikator ewidencyjny operatu: P.1609.2022.1415  
 Oświadczam, że operat techniczny o identyfikatorze zgłoszenia prac geodezyjnych nr GK.6640.14578.2021 został w dniu 28.04.2022r. pozytywnie zweryfikowany przez Starostę Opolskiego

System świadomy odpowiedzialności karnej za złożenie fałszywego oświadczenia.  
 Układ współrzędnych: PL-ETRF2000-2000  
 Wysokościowy układ odniesienia: PL-EVRF2007-NH  
 Numer zlecenia: 33/2034/2022

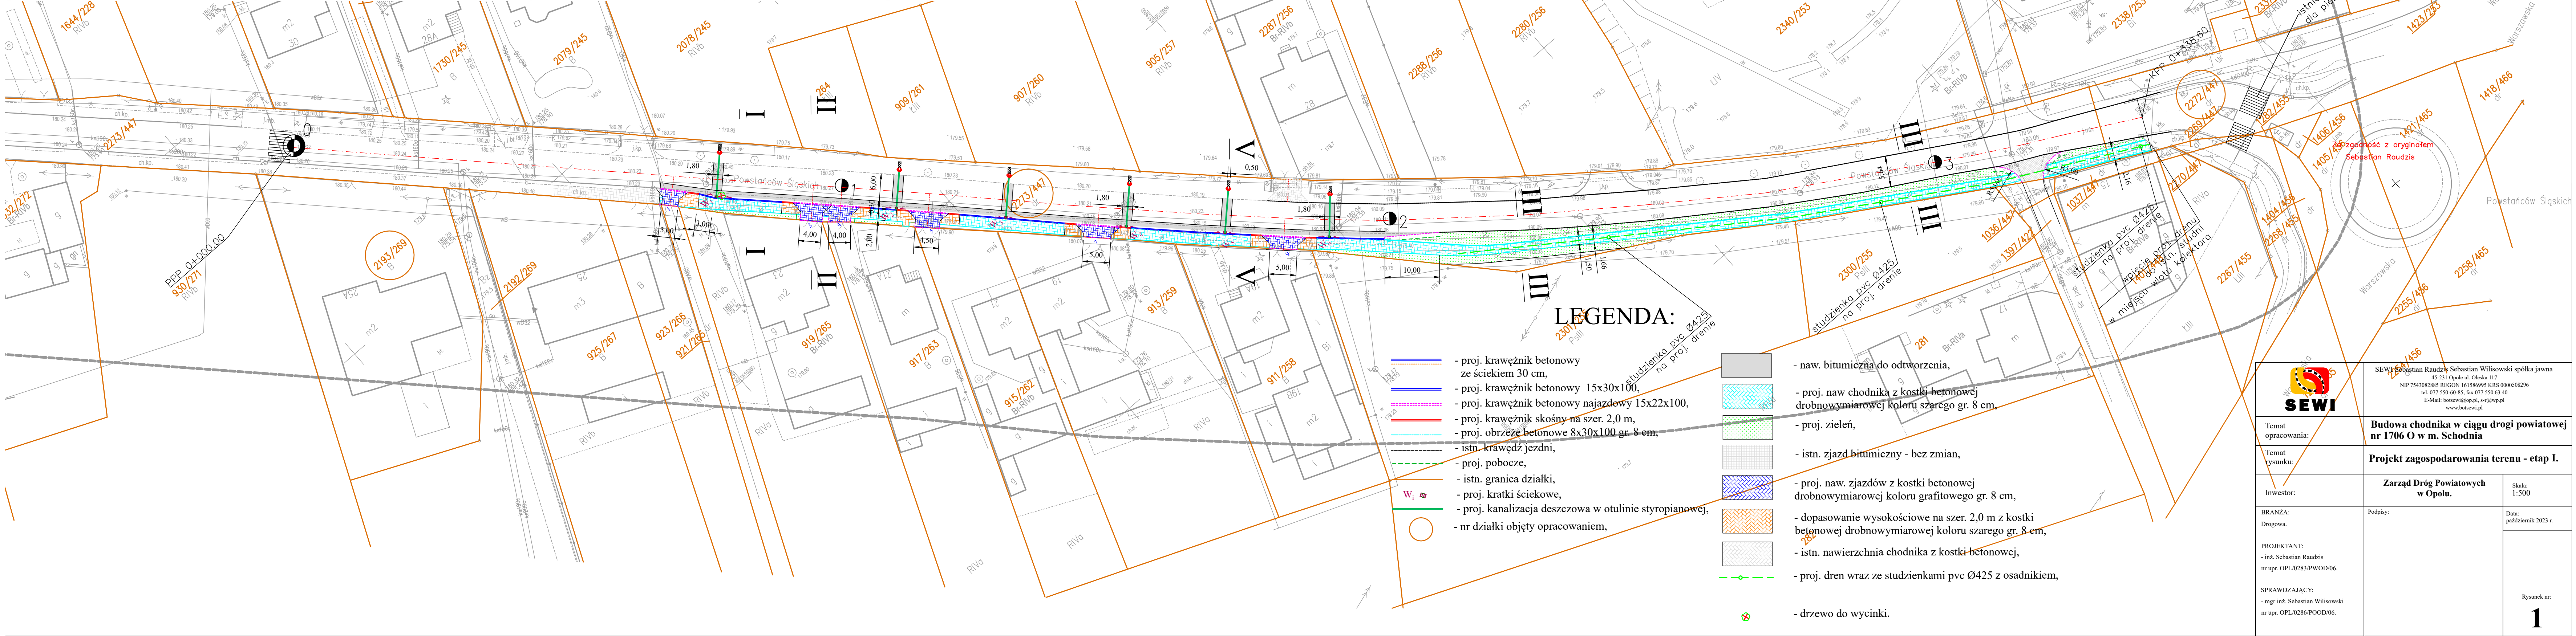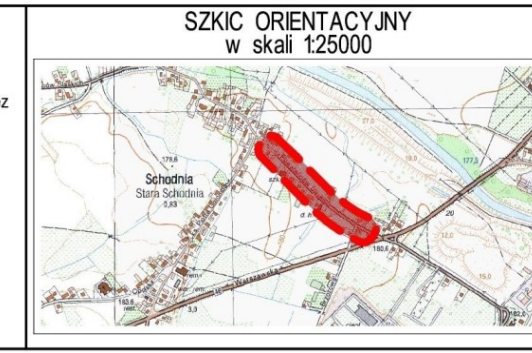

- ### LEGENDA:
- proj. krawężnik betonowy ze ściekiem 30 cm,
  - proj. krawężnik betonowy 15x30x100,
  - proj. krawężnik betonowy najazdowy 15x22x100,
  - proj. krawężnik skośny na szer. 2,0 m,
  - proj. obrzeże betonowe 8x30x100 gr. 8 cm,
  - istn. krawędź jezdni,
  - proj. pobocze,
  - istn. granica działki,
  - proj. kratki ściekowe,
  - proj. kanalizacja deszczowa w otulinie styropianowej,
  - nr działki objęty opracowaniem,
  - naw. bitumiczna do odtworzenia,
  - proj. naw. chodnika z kostki betonowej drobnowymiarowej koloru szarego gr. 8 cm,
  - proj. zieleni,
  - istn. zjazd bitumiczny - bez zmian,
  - proj. naw. zjazdów z kostki betonowej drobnowymiarowej koloru grafitowego gr. 8 cm,
  - dopasowanie wysokościowe na szer. 2,0 m z kostki betonowej drobnowymiarowej koloru szarego gr. 8 cm,
  - istn. nawierzchnia chodnika z kostki betonowej,
  - proj. dren wraz ze studzienkami pvc Ø425 z osadnikiem,
  - drzewo do wycinki.

		SEWI Sebastian Raudzis Sebastian Wilisowski spółka jawna 45-231 Opole ul. Oleska 117 NIP 7543082885 REGION 161586995 KRS 0000508296 tel. 077 530 60 85, fax 077 530 63 40 E-Mail: botsewi@op.pl s-r@sewi.pl www.botsewi.pl	
Temat opracowania:	<b>Budowa chodnika w ciągu drogi powiatowej nr 1706 O w m. Schodnia</b>		
Temat rysunku:	<b>Projekt zagospodarowania terenu - etap I.</b>		
Inwestor:	<b>Zarząd Dróg Powiatowych w Opolu.</b>	Skala:	1:500
BRANŻA: Drogowa.	Podpis:	Data:	październik 2023 r.
PROJEKTANT: - inż. Sebastian Raudzis nr upr. OPL.0283/PWOD/06.	SPRAWDZAJĄCY: - mgr inż. Sebastian Wilisowski nr upr. OPL.0286/POOD/06.		Rysunek nr: <b>1</b>