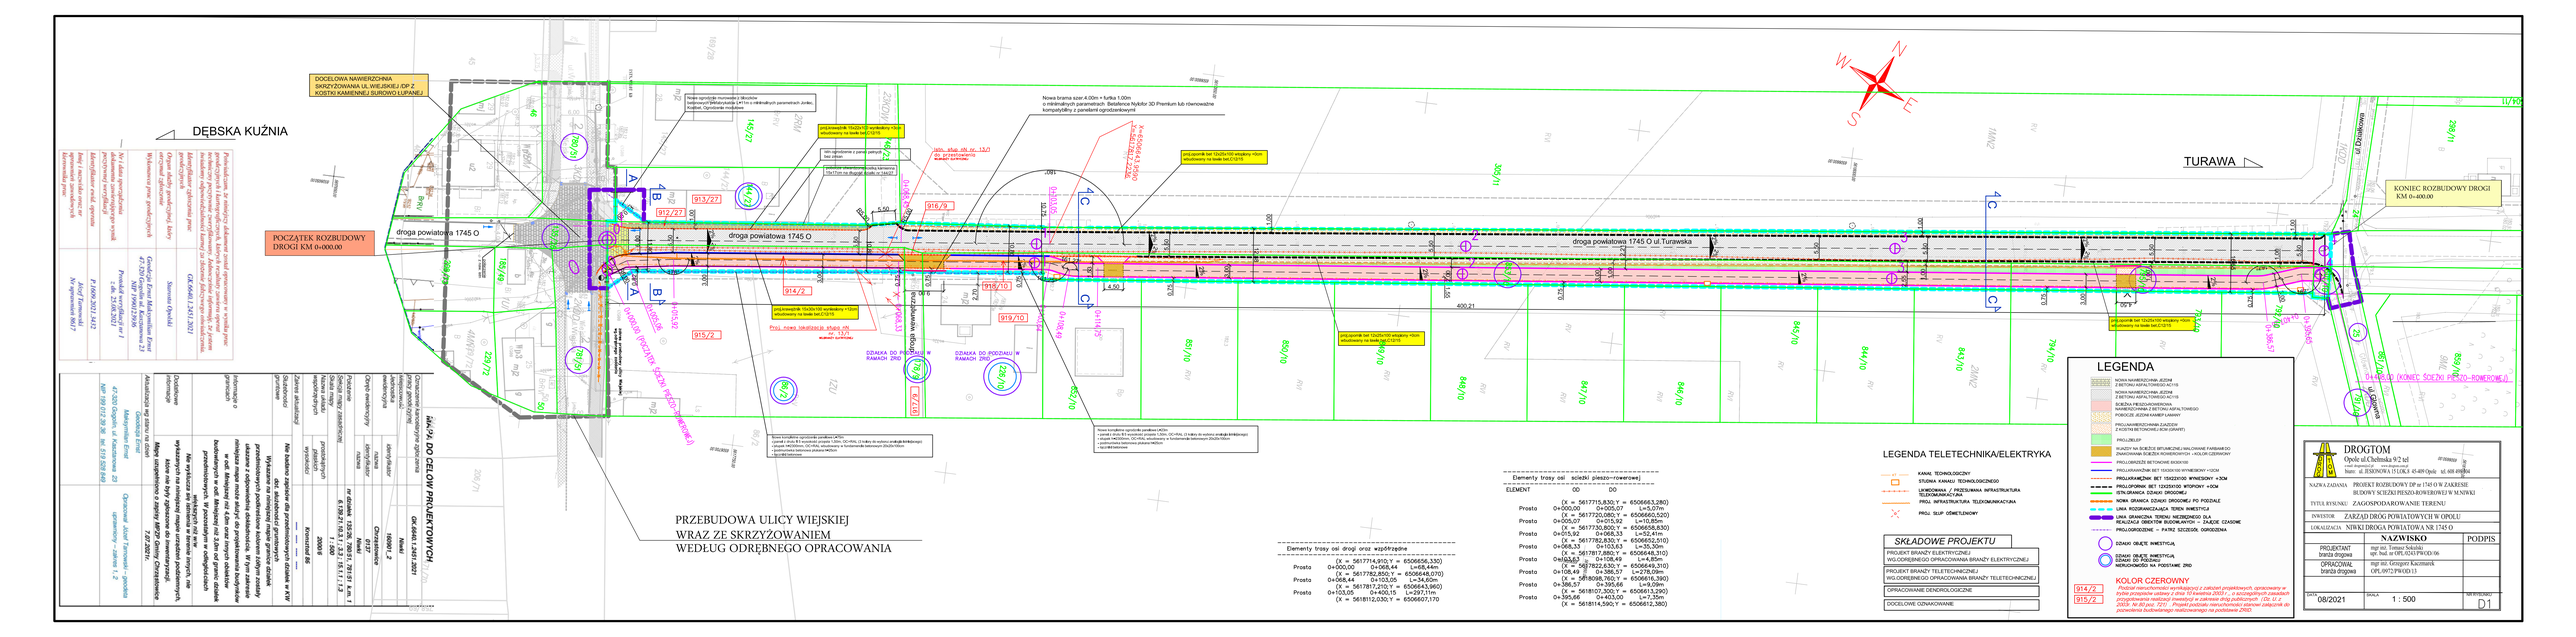
DĘBSKA KUŹNIA
TURAWA
DOCELOWA NAWIERZCHNIA SKRZYŻOWANIA UL.WIEJSKIEJ IDP Z KOSTKI KAMIENNEJ SURowo łupanej
POCZĄTEK ROZBUDOWY DROGI KM 0+000.00
KONIEC ROZBUDOWY DROGI KM 0+400.00
droga powiatowa 1745 O
droga powiatowa 1745 O ul.Turawska
ul.Działkowa
ul.Ogrodowa
ul.Wiejska
ul.Turawska
PRZEBUDOWA ULICY WIEJSKIEJ WRAZ ZE SKRZYŻOWANIEM WEDŁUG ODRĘBNEGO OPRACOWANIA
DZIAŁKA DO PRZEJĘCIA W RAMACH ZRID
DZIAŁKA DO PRZEJĘCIA W RAMACH ZRID
Nowa brama szer.4.00m + furtka 1.00m o minimalnych parametrach: Bezfalenice Nyklofor 3D Premium lub równoważne kompatybilny z panelami ogrodzeniowymi
Nowa konstrukcja oporowa przy ul.Wiejskiej o minimalnych parametrach: Betafence